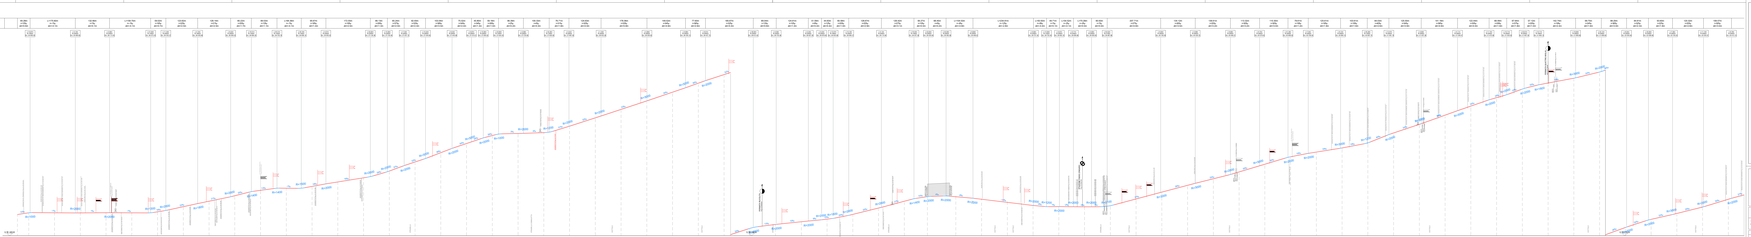

LEGENDA

	Imbocco
	Portale
BAC	Cavalcavia Stradale
	Cavalcavia Stradale
BAC	Cavalcavia Stradale
	Sottopasso
	Sottopasso

MINISTERO DELLE INFRASTRUTTURE E DEI TRASPORTI
DIPARTIMENTO PER LE INFRASTRUTTURE, GLI AFFARI GENERALI ED IL PERSONALE
FERROVIA CIRCUMETNEA
CATANIA

TRATTA CATANIA BORGO-RIPOSTO

Servizio di Ingegneria per la progettazione definitiva, esecutiva e coordinamento della sicurezza in fase di progettazione per la realizzazione della fermata di Catania Borgo e varie in Piazza "C.M. TRAMONTE"

PROGETTISTA	
Dott. Ing. Giuseppe Mario Messina	Dott. Ing. Giuseppe Mario Messina
Dott. Ing. Giuseppe Mario Messina	Dott. Ing. Giuseppe Mario Messina

Geo Design

REVISIONI				
N.	DATA REVISIONE			
0	EMISSIONE	Dott. Ing. Giuseppe Mario Messina	Dott. Ing. Giuseppe Mario Messina	Dott. Ing. Giuseppe Mario Messina
1	EMISSIONE	Dott. Ing. Giuseppe Mario Messina	Dott. Ing. Giuseppe Mario Messina	Dott. Ing. Giuseppe Mario Messina

COMMITTENTE		ELABORATO	
FCE S.r.l.	TITOLO		
	ELABORATI GRAFICI		
	PROFILO TRACCIATO DA KM 00+000 A KM 04+000		
RESPONSABILE DEL PROCEDIMENTO Dott. Ing. Carmelo Caudullo		SCALA 1:2.000	
		DATA GENNAIO 2021	

FILE	COMMESSA	REVISIONE	