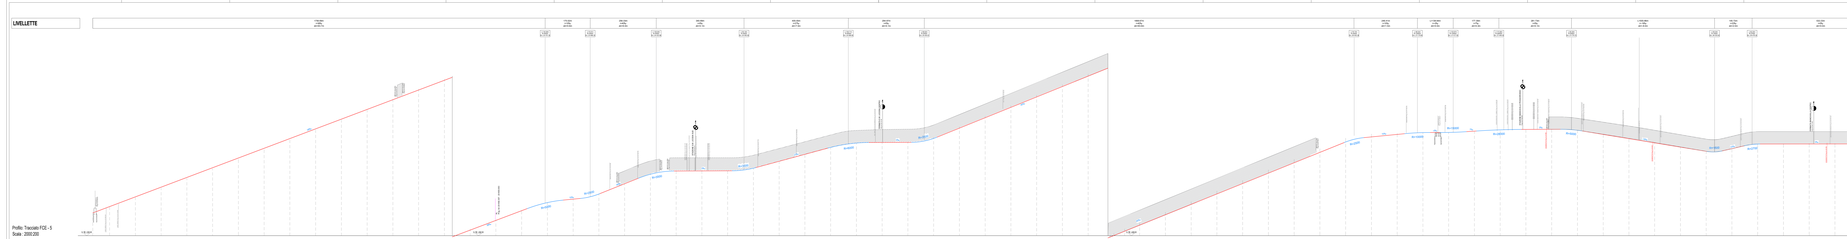

MINISTERO DELLE INFRASTRUTTURE E DEI TRASPORTI
DIPARTIMENTO PER I TRASPORTI, LA NAVIGAZIONE ED I SISTEMI INFORMATIVI E STATISTICI
UFFICIO SPECIALE TRASPORTI AD IMPIANTI FISSI

FERROVIA CIRCUMETNEA
CATANIA

TRATTA CATANIA BORGO-RIPOSTO

Sistema di Telecomunicazioni del Tratto Catania Borgo - Riposto e Sistemi di Telecomunicazioni e Segnalamento della Tratta Catania Borgo e Linea a Piazza - **2.2.02 - PROGETTAZIONE**

PROGETTISTA: Ing. Giuseppe Maria Gallo Ordine degli Ingegneri della Provincia di Catania n. 5966	Gis Design	RESPONSABILE: Ing. Giuseppe Maria Gallo	

REVISIONI					
N.	DATA	DESCRIZIONE			
0	30/11/2020	EMISSIONE	Ing. Gallo	Ing. Gallo	Ing. Gallo
1	30/04/2021	REVISIONE	Ing. Gallo	Ing. Gallo	Ing. Gallo

COMMITTENTE: FCE S.r.l. Ferrovia Circumetnea Catania	TITOLO: ELABORATI GRAFICI PROFILI TRACCIATO DA KM 0+000,00 A KM 28+000,00	ELABORATO: 02.05.A.06 SCALA: 1:2.000 FORMATO: A1 (841x594)	
RESPONSABILE DEL PROCEDIMENTO: Ing. Giuseppe Maria Gallo	FILE:	CONFIDENZIALITÀ:	DATA REVISIONE: