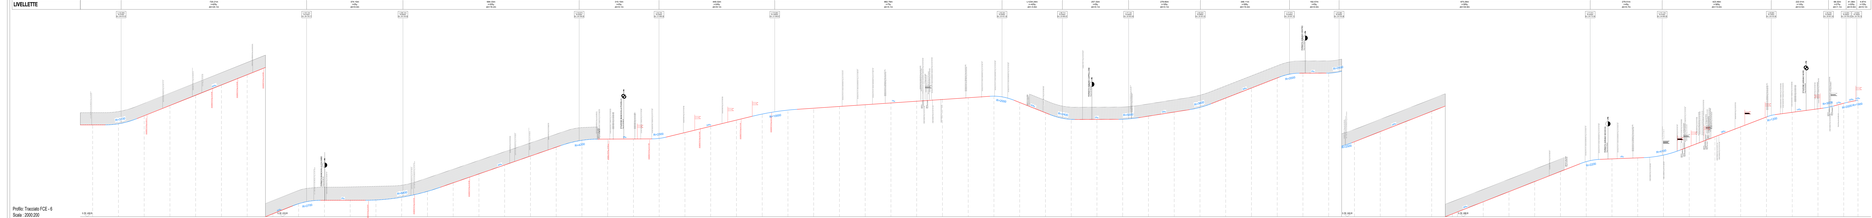

LEGENDA

- PI — Punto
- PCVC — Principio
- PFVC — Fine
- R — Raggio
- L — Lunghezza
- Tangente
- Lunghezza Raccordo
- Pendenza

MINISTERO DELLE INFRASTRUTTURE E DEI TRASPORTI
DIPARTIMENTO PER I TRASPORTI, LA NAVIGAZIONE ED I SISTEMI INFORMATIVI E STATISTICI
FERROVIA CIRCUMETNEA
CATANIA

TRATTA CATANIA BORGO-RIPOSTO

Servizio di Ingegneria per la progettazione delle opere necessarie per garantire il mantenimento in esercizio della linea ferroviaria Catania Borgo - Riposto e la fermata di Catania Borgo in sede a Piazza "C.M. TRAMONTE"

PROGETTISTA: Dott. Ing. Giuseppe Mario Luigi Cappochin Ordine degli Ingegneri della Provincia di Padova n. 3705	Gis Design
RESPONSABILE DEL PROCEDIMENTO: Dott. Ing. Giuseppe Mario Luigi Cappochin	

REVISIONI				
N.	DESCRIZIONE			
0	EMISSIONE	Dicembre 2021	Dicembre 2021	Dicembre 2021
1	AGGIORNAMENTO	Gennaio 2022	Gennaio 2022	Gennaio 2022
2	AGGIORNAMENTO	Febbraio 2022	Febbraio 2022	Febbraio 2022

COMMITTENTE	ELABORATO
FCE	ELABORATI GRAFICI
AMMINISTRAZIONE STRAORDINARIA	PROFILO TRACCIATO CON RACCORDI A TAN SECONDA

TITOLO	ELABORATO
	EG.05.A.AM
SCALA	
1:2.000	
DATA	
GENNAIO 2022	

FILE	COMMESSA	REVISIONE