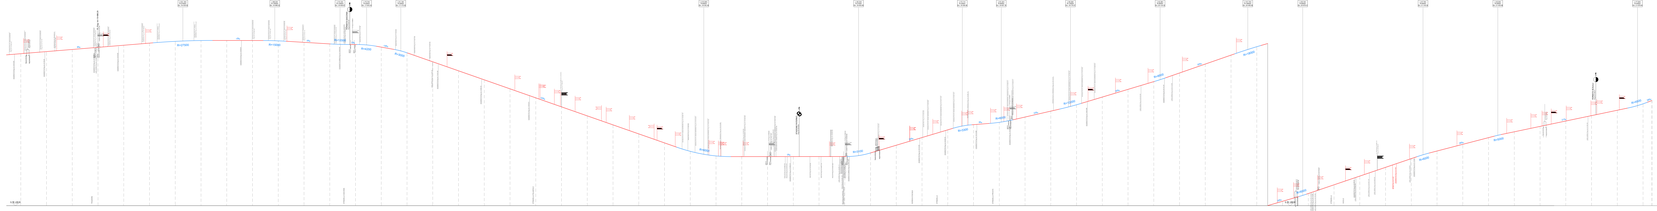

LEGENDA

- PK inizio
- PK fine
- Capisaldi
- Limite di ripristino
- Limite di ripristino
- Limite di ripristino
- Limite di ripristino
- Progressiva
- Quota

MINISTERO DELLE INFRASTRUTTURE E DEI TRASPORTI

DIPARTIMENTO PER I TRASPORTI, LA NAVIGAZIONE ED IL SISTEMA INFORMATIVO E STATISTICO

FERROVIA CIRCUMETNEA

CATANIA

TRATTA CATANIA - BORGO-RIPOSTO

Lavori per l'elettrificazione della linea Ferroviaria Catania Borgo-Riposto e per la realizzazione della nuova fermata Catania Aeroporto Fontanarossa tra la Stazione di Catania Borgo e quella di Riposto - **2.ª FASE/STRALCIO**

PROGETTAZIONE

RTP: Ing. Giuseppe Catalano (Mandataria) - Ing. Giuseppe Cappadonia - Ing. Giuseppe Cappadonia - Ing. Giuseppe Cappadonia