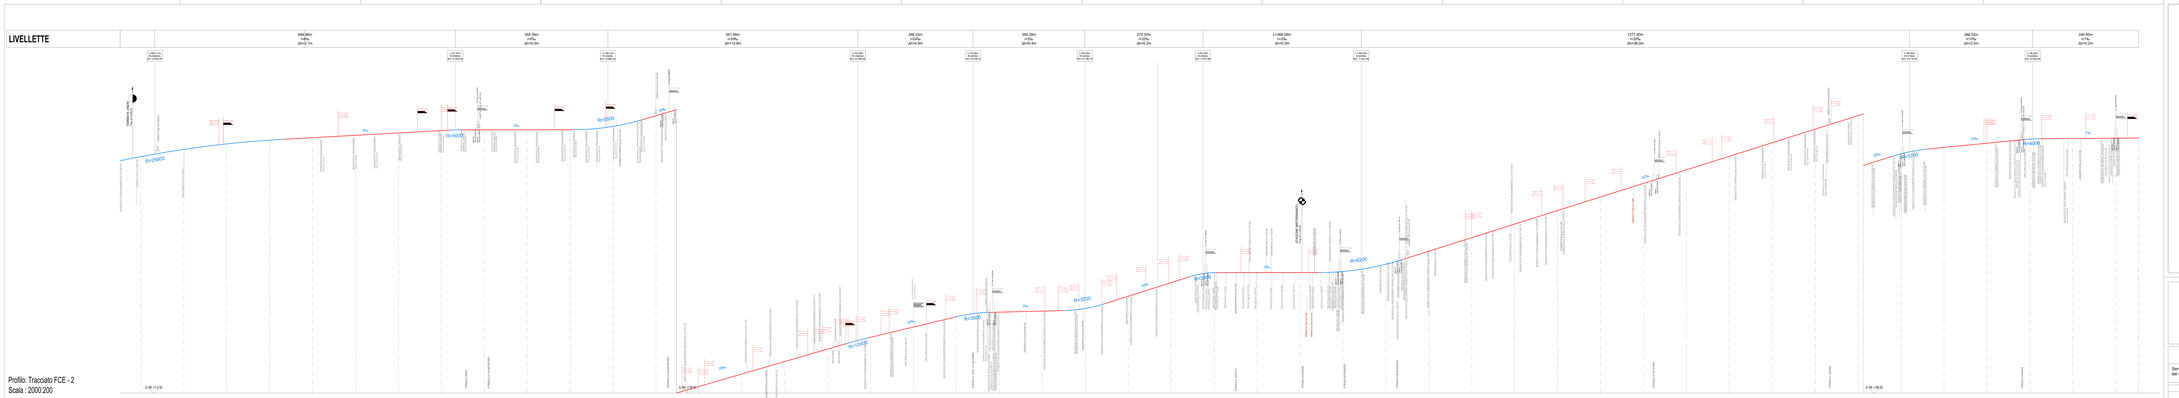

LEGENDA

- TUNNEL
- TRINCEA
- SL CARREAIO PUBBLICO
- SL CARREAIO PRIVATO
- SL PEDONALE PUBBLICO
- SL PEDONALE PRIVATO
- CABELLO
- CANETTA

MINISTERO DELLE INFRASTRUTTURE E DEI TRASPORTI

DIREZIONE GENERALE PER SISTEMI DI TRASPORTO AD IMPIANTI FISSI

GESTIONE GOVERNATIVA

FERROVIA CIRCUMETNEA

– CATANIA –

TRATTA CATANIA BORGO-RIPOSTO

Servizio per l'esecuzione del rilievo topografico delle caratteristiche plano-altimetriche e del monitoraggio della linea a scartamento ridotto della Ferrovia Circumetnea compresa tra la stazione di Catania Borgo a quella di Riposto. **C.I.G. 7934482169**

APPALTATORE

Via Bengt n.2
00144 ROMA (RM)
Tel. 06 5415 5000 - Fax 06 5415 5001
e-mail: info@gisdesign.it - pec: gisdesign@pec.it

Gis Design S.r.l.

CIG 8284F6A1F1
CUP J81H17000000001

REVISIONI

N.	DATA	DESCRIZIONE	Ing. Progettazione	Ing. Progettazione
1	09/07/2021	SECONDA EMISSIONE	Ing. Antonino Lanza	Ing. Filippo Cannizzaro
0	31/05/2021	PRIMA EMISSIONE	Ing. Antonino Lanza	Ing. Filippo Cannizzaro

COMMITTENTE

Ferrovia Circumetnea

Gestione Governativa del Contratto di Programma - Parte Servizi

Responsabile Unico del Procedimento
Ing. Filippo Cannizzaro

ELABORATO

TITOLO

ELABORATI GRAFICI

PROFILO TRACCIATO
DA KM 4+500 A KM 9+200

NUMERO

EG.05.A.02

SCALA:

1:2.000

DATA:

09/07/2021

FILE: CODIFICA: REVISIONE: