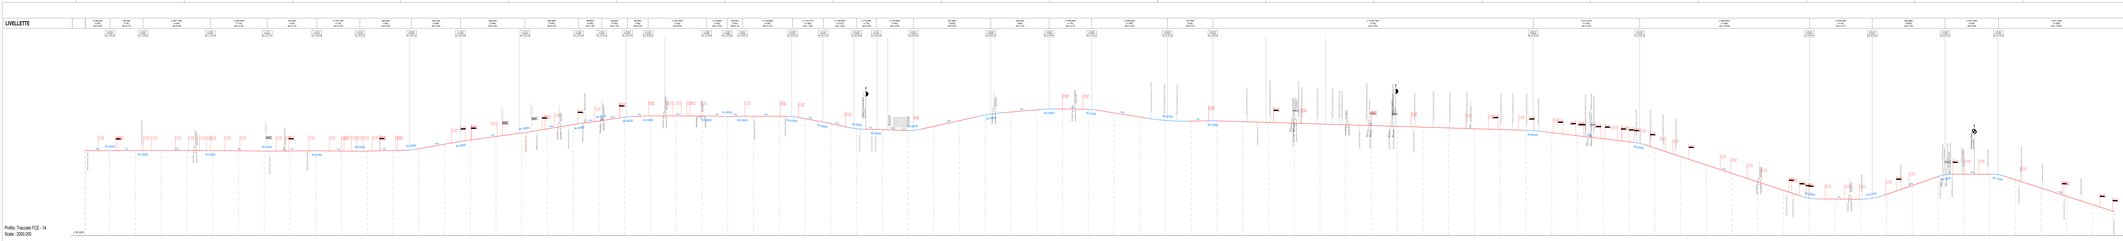

LEGENDA

- Asse
- Binario
- Limite ingombro
- Limite ingombro
- Limite ingombro
- Limite ingombro
- Limite ingombro
- Limite ingombro

MINISTERO DELLE INFRASTRUTTURE E DEI TRASPORTI
DIPARTIMENTO PER I TRASPORTI, LA NAVIGAZIONE ED IL SISTEMA GENERALE DEI TRASPORTI E DELLE INFRASTRUTTURE STRADALI
FERROVIA CIRCUMETNEA
CATANIA

TRATTA CATANIA BORGO-RIPOSTO

Servizio di Valorizzazione del Patrimonio Culturale, Ambientale e Paesaggistico e di Progettazione Integrata per la Mobilità Sostenibile nella Provincia di Catania Bringi a carico a Piazza - **C.U.M. TRASPORTI**

RTP PROGETTISTA: Ing. Giuseppe Mario Scalia (Mandataria)	Gis Design (Mandante)

REVISIONI					
N.	DESCRIZIONE	DATA	REDATTO	CONTROLLATO	APPROVATO
0	EMISSIONE	00/00/00	Redatto	Controllato	Approvato

COMMITTENTE	ELABORATO
FCE Ferrovia Circumetnea	ELABORATI GRAFICI

TITOLO	N.ELABORATO
PROFILI TRACCIATO CON ALTIMETRIA E PLANIMETRIA	03.05.A.14

SCALA	FOGLIO
1:2.000	1

DATA	REVISIONE
00/00/2023	

FILE	COMMESSA	NOTAZIONE