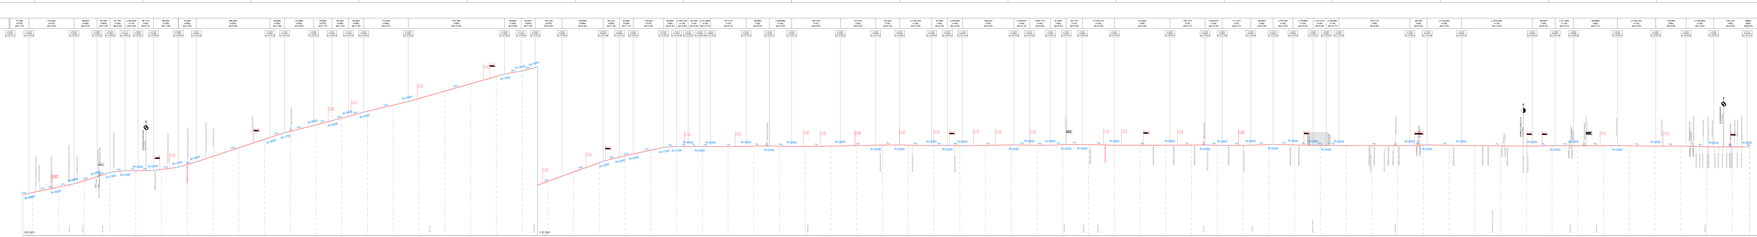

LEGENDA

- Asse binario
- Deviatoio
- Limite stazione
- Limite stazione
- Limite stazione
- Limite stazione
- Asse binario

MINISTERO DELLE INFRASTRUTTURE E DEI TRASPORTI
DIPARTIMENTO PER I TRASPORTI, LA NAVIGAZIONE ED I SISTEMI INFORMATIVI E STATISTICI
FERROVIA CIRCUMETNEA
CATANIA

TRATTA CATANIA BORGO-RIPOSTO

NUOVA REALIZZAZIONE DEL RACCORDO FERROVIARIO TRA LA STAZIONE DI CATANIA BORGO E LA STAZIONE DI CATANIA PIAZZA G. CRISPI, E DEL TRAMWAY

PROGETTAZIONE
RTP: Ing. Giuseppe Di Mauro (Mandataria)
Ing. Giuseppe Di Mauro (Ordine degli Ingegneri della Provincia di Catania n. 5144)

Geo Design

REVISIONI				
N.	DESCRIZIONE	DATA	REDATTO	VERIFICATO
0	EMISSIONE	30/06/2021	Ing. Di Mauro	Ing. Di Mauro
N.	DESCRIZIONE	VERIFICATO	REDATTO	DATA

COMMITTENTE: CIRCUMETNEA

TITOLO: ELABORATI GRAFICI

PROFILO TRACCIATO
DA KM 00+000 A KM 06+700

SCALA:	1:2.000
DATA:	30/06/2021

ELABORATO N.: E2.05.A.A.08

FILE:	COMMESSA:	REVISIONE: